


FÖRSLAG TILL ÄNDRING OCH UTVIDGNING AV STADSPLAN FÖR DEL AV **CENTRALA PITEÅ (Norrmalmområdet)** INOM PITEÅ KOMMUN NORRBOTTENS LÄN

Planförslaget är uppgjort på grundval av grundkarta upprättad i juni 1971 av distriktslantmätarna K-E Bergström och ingenjör Jakob Pogulis.

Luleå 1 november 1971
NORRBOTTENKOMMUNERNAS ARKITEKT- OCH BYGGNADSKONTOR

Stig Carlsson
Stig Carlsson
arkitekt SAR

Roland Andersson
Roland Andersson
ingenjör

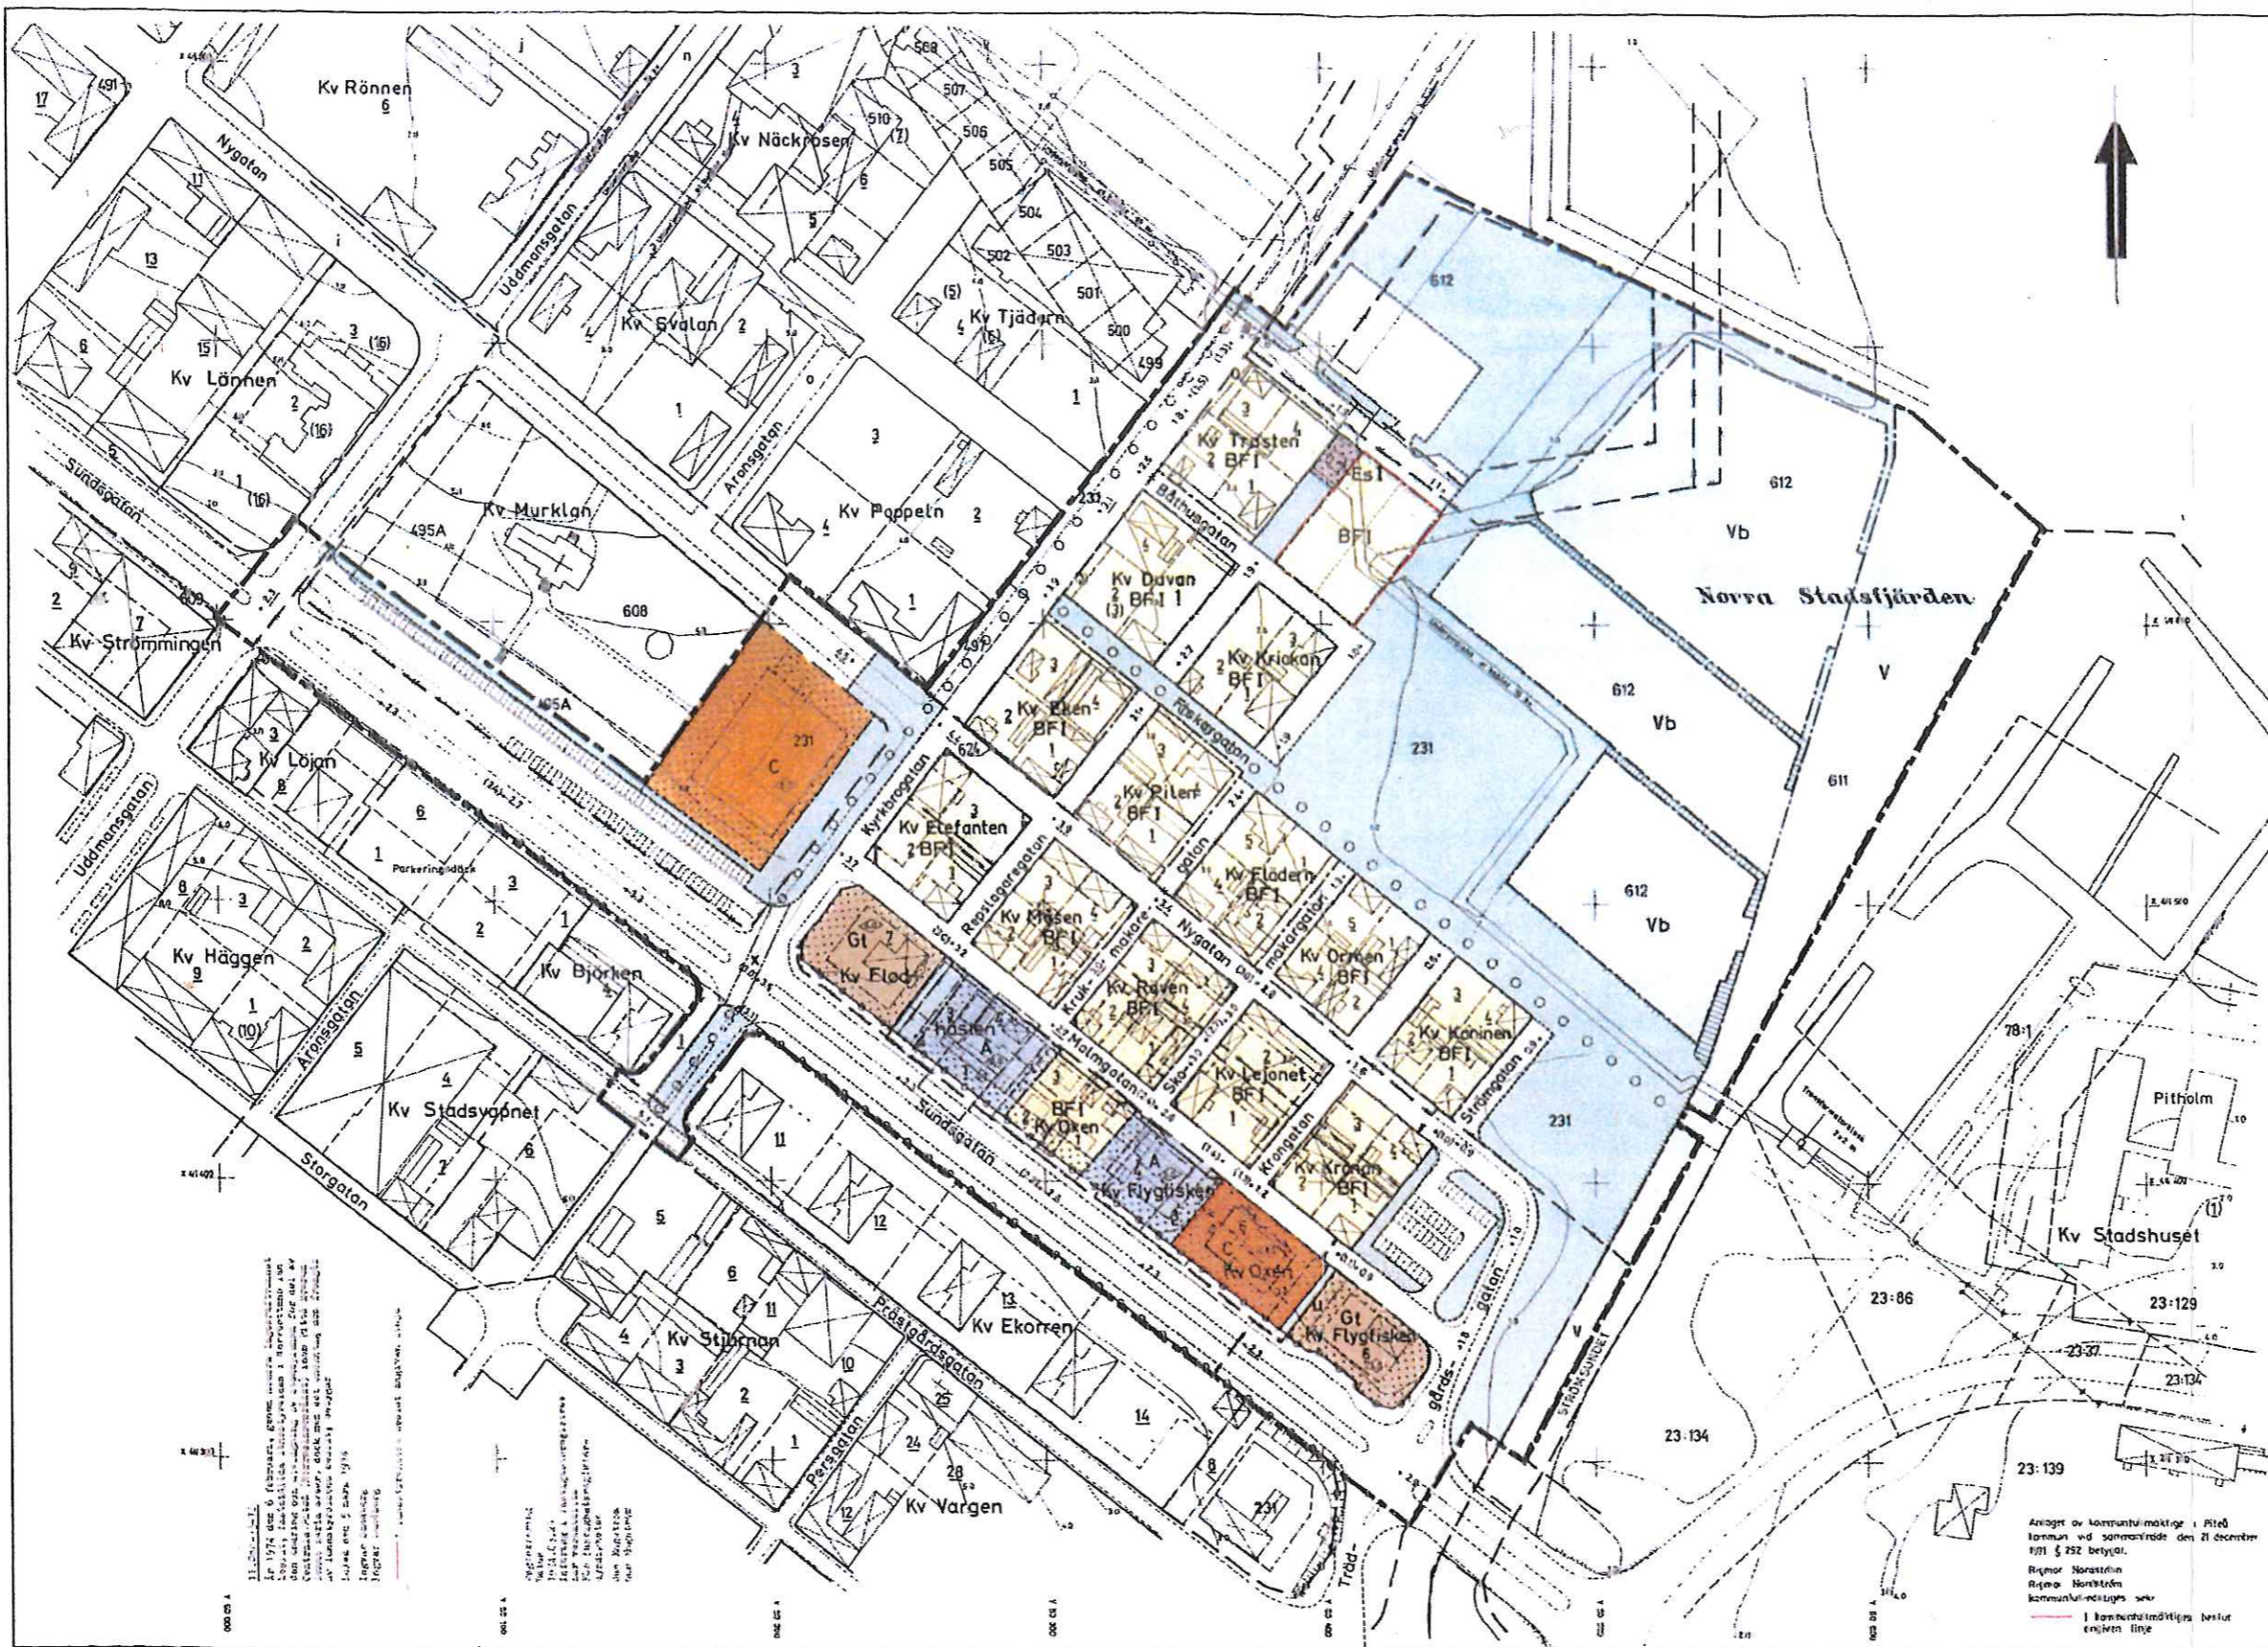

- Beteckningar**
- GRUNDKARTAN**
- Fastighetsgräns
 - Gräns för administrativt bildad tomt
 - Kyrka
 - Huvudbyggnad resp uthus
 - Transformatorbyggnad
 - Högspänningsledning, etikett
 - Underjordisk etikett
 - Avloppsledning under markytan
 - Staket
 - Stödmur
 - Stenpir
 - Väg
 - Sänd
 - Bro
 - Strandlinje
 - Nivåkurvor
 - Ruttnäpppunkt
 - Nummer på rättsligen bestående tomt
 - (2) Nummer på administrativt bildad tomt
 - 231 495A Nummer på stadsöga eller stadsögområde
 - Kv Oxen Kvarteretsnamn
 - o Littera på samt. eller i bilyng C redovisat område
 - 23:134 Registreringsnummer för fastighet

- STADSPLANEKARTAN**
- A. Gränsbeteckningar**
- Stadsplanegräns
 - Gällande områdesgräns, avsedd att bibehållas
 - Gällande bestämmelsegräns, avsedd att bibehållas
 - Gällande områdesgräns, avsedd att utgå
 - Gällande bestämmelsegräns, avsedd att utgå
 - Kvarter- eller annan områdesgräns
 - Bestämmelsegräns
 - Gränslinjer ej avsedda att fastställas
 - Förbud mot uttart, tvärtreck med pil mark. förbudets utart
- B. Områdesbeteckningar**
- ALLMÄN PLATS**
- Gatumark
 - Park eller plantering
- BYGGNADSKVARTER**
- A Område för allmänt ändamål
 - BF Område för bostadsändamål, fristående hus
 - GI Område för bensinrådsaljning
 - C Område för samlingslokaler
- SPECIALOMRÅDEN**
- Es Transformatorstation
 - V Vattenområde
 - Vb Vattenområde som får överbyggas
- C. Övriga beteckningar**
- Mark som icke får bebyggas
 - U Mark tillgänglig för underjordiska allmänna ledningar
 - X Gatumark tillgänglig för allmän gång- och cykeltrafik
 - +0.0 Gällande gatuhöjd
 - 0.0 Gällande gatuhöjd avsedd att utgå
 - +0.0 Gatuhöjd
 - I Antal våningar
 - Byggnadshöjd
 - o o o Gång- och cykelväg

Är utgivet av kommunstyrelsen i Piteå kommun vid sammanträdet den 21 december 1971 § 252 betygat.
Revisor Norström
Revisor Norström
kommunstyrelsens sek.
I kommunstyrelsens beslut
enigen linje

Skala 1:1000
Kopierat enligt med
utgående i byråns
Sida 1 av 1
NAB

GÄLLANDE DETALPLAN 2014-11-12 ENLIGT
FLORIAN SEINER
PLAN, BYGG OCH MARK
DETALPLANER, ÖVERSIKTSPLANER, FYSISK PLANERING
UTSKRIFT EFTER ÖNSKEMÅL AV KJELL NORBERG