


**Sektion
utfart med vägtrumma**

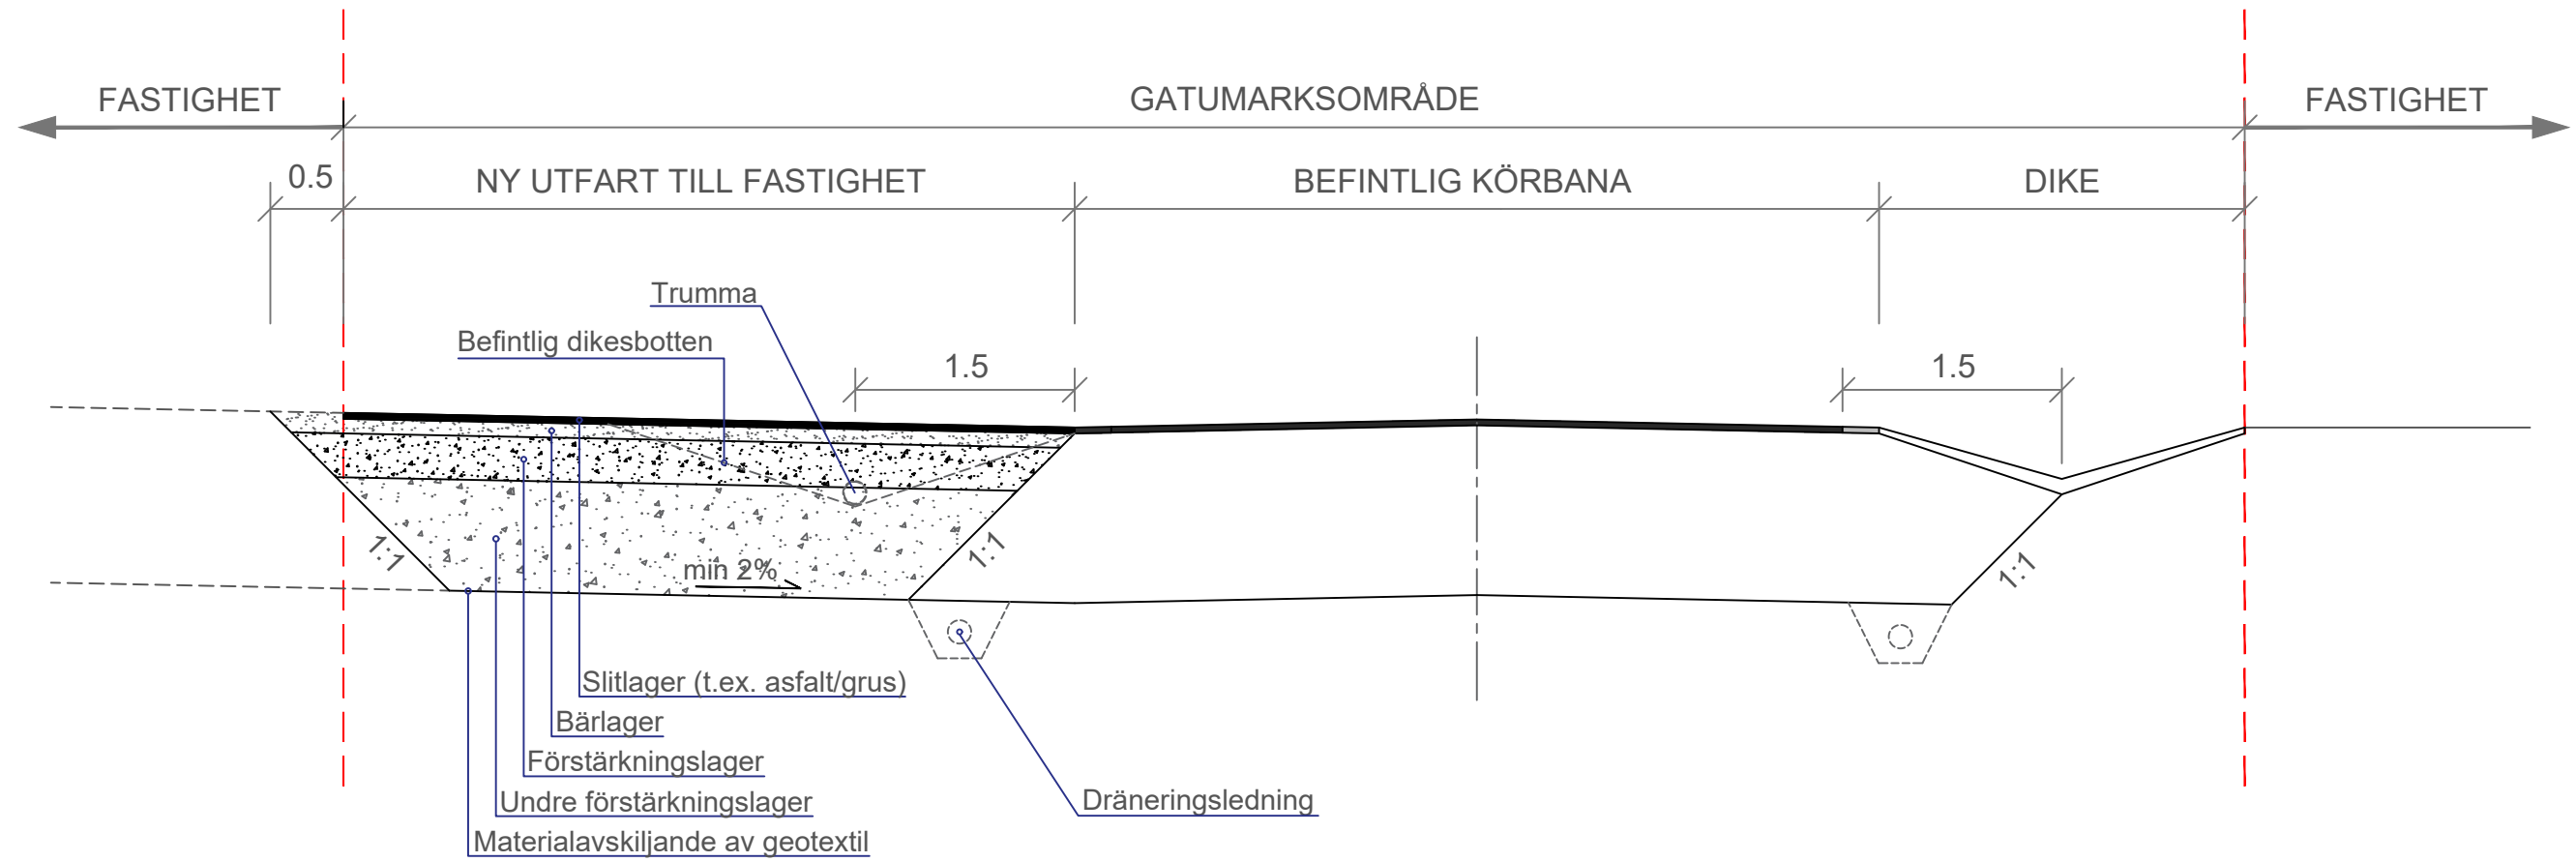

**Sektion
utfart utan vägtrumma**

