



# Exempel på fasadritning

Bygg- och miljökontoret  
Skellefteå kommun 2007

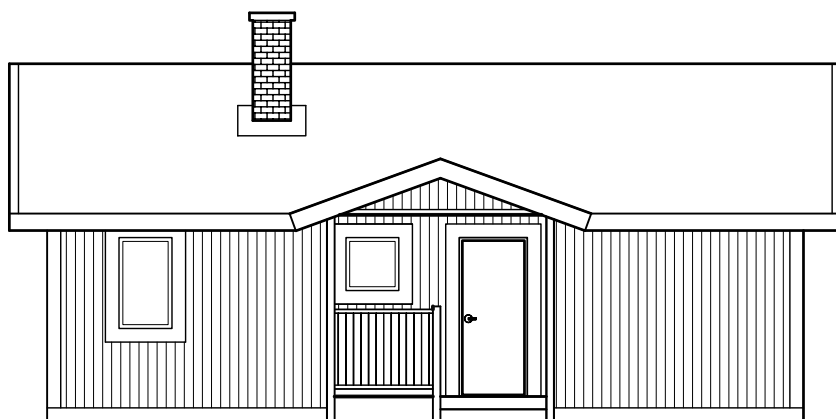

FASAD MOT NORR

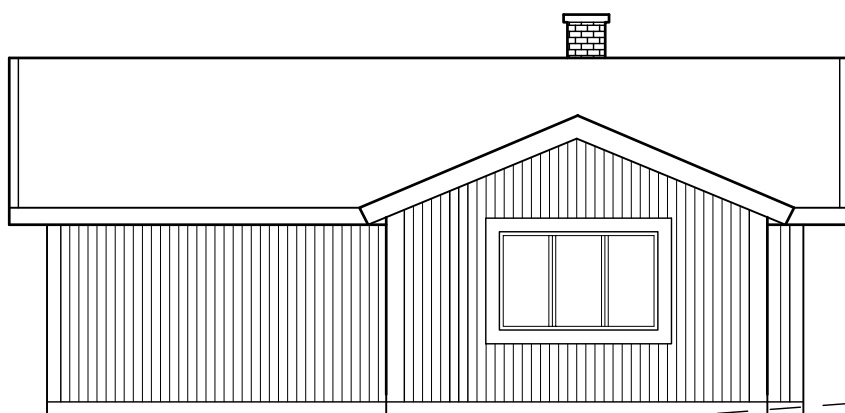

FASAD MOT SÖDER

Samtliga fasader ska  
redovisas med  
väderstreck

Befintlig mark

1:2



FASAD MOT ÖSTER


Befintlig samt blivande  
mark ska redovisas

UPPFYLLNAD 1:2

Befintlig mark

## Obs!

Obligatoriska  
uppgifter  
på alla  
handlingar

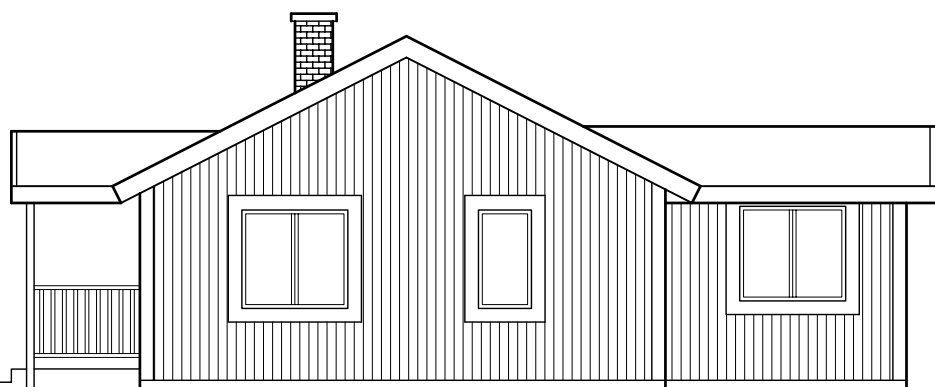

FASAD MOT VÄSTER

ÄRENDE

VÄSTANBÄCK 18:31

OM- OCH TILLBYGGNAD  
AV BOSTADSHUS

FASADRITNING

SÖKANDE

ÖSTEN BÄCK

SKALA

1:100

RITNINGSDATUM

20071029