


SITUATIONSPLAN SKALA 1:400



PRINCIPRITNING MUR

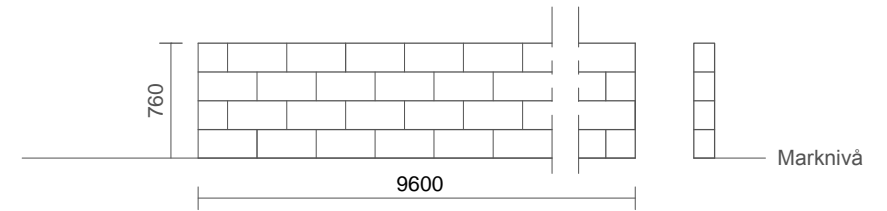

PRINCIPRITNING MUR SKALA 1:50



Kontrollera att detta finns på din ritning:

- Fastighetsbeteckning
- Ritningens skala
- Skalstock
- Totalhöjd
- Norrpil
- Mått på muren

		NYBYGGNAD AV MUR	
		ELEVATION, SEKTION OCH SITUATIONSPLAN	
RITAD AV:	LEIF JOHNSON		
DATUM	2018-05-01	SKALA 1:400/1:50	RITNINGNUMMER 0X