



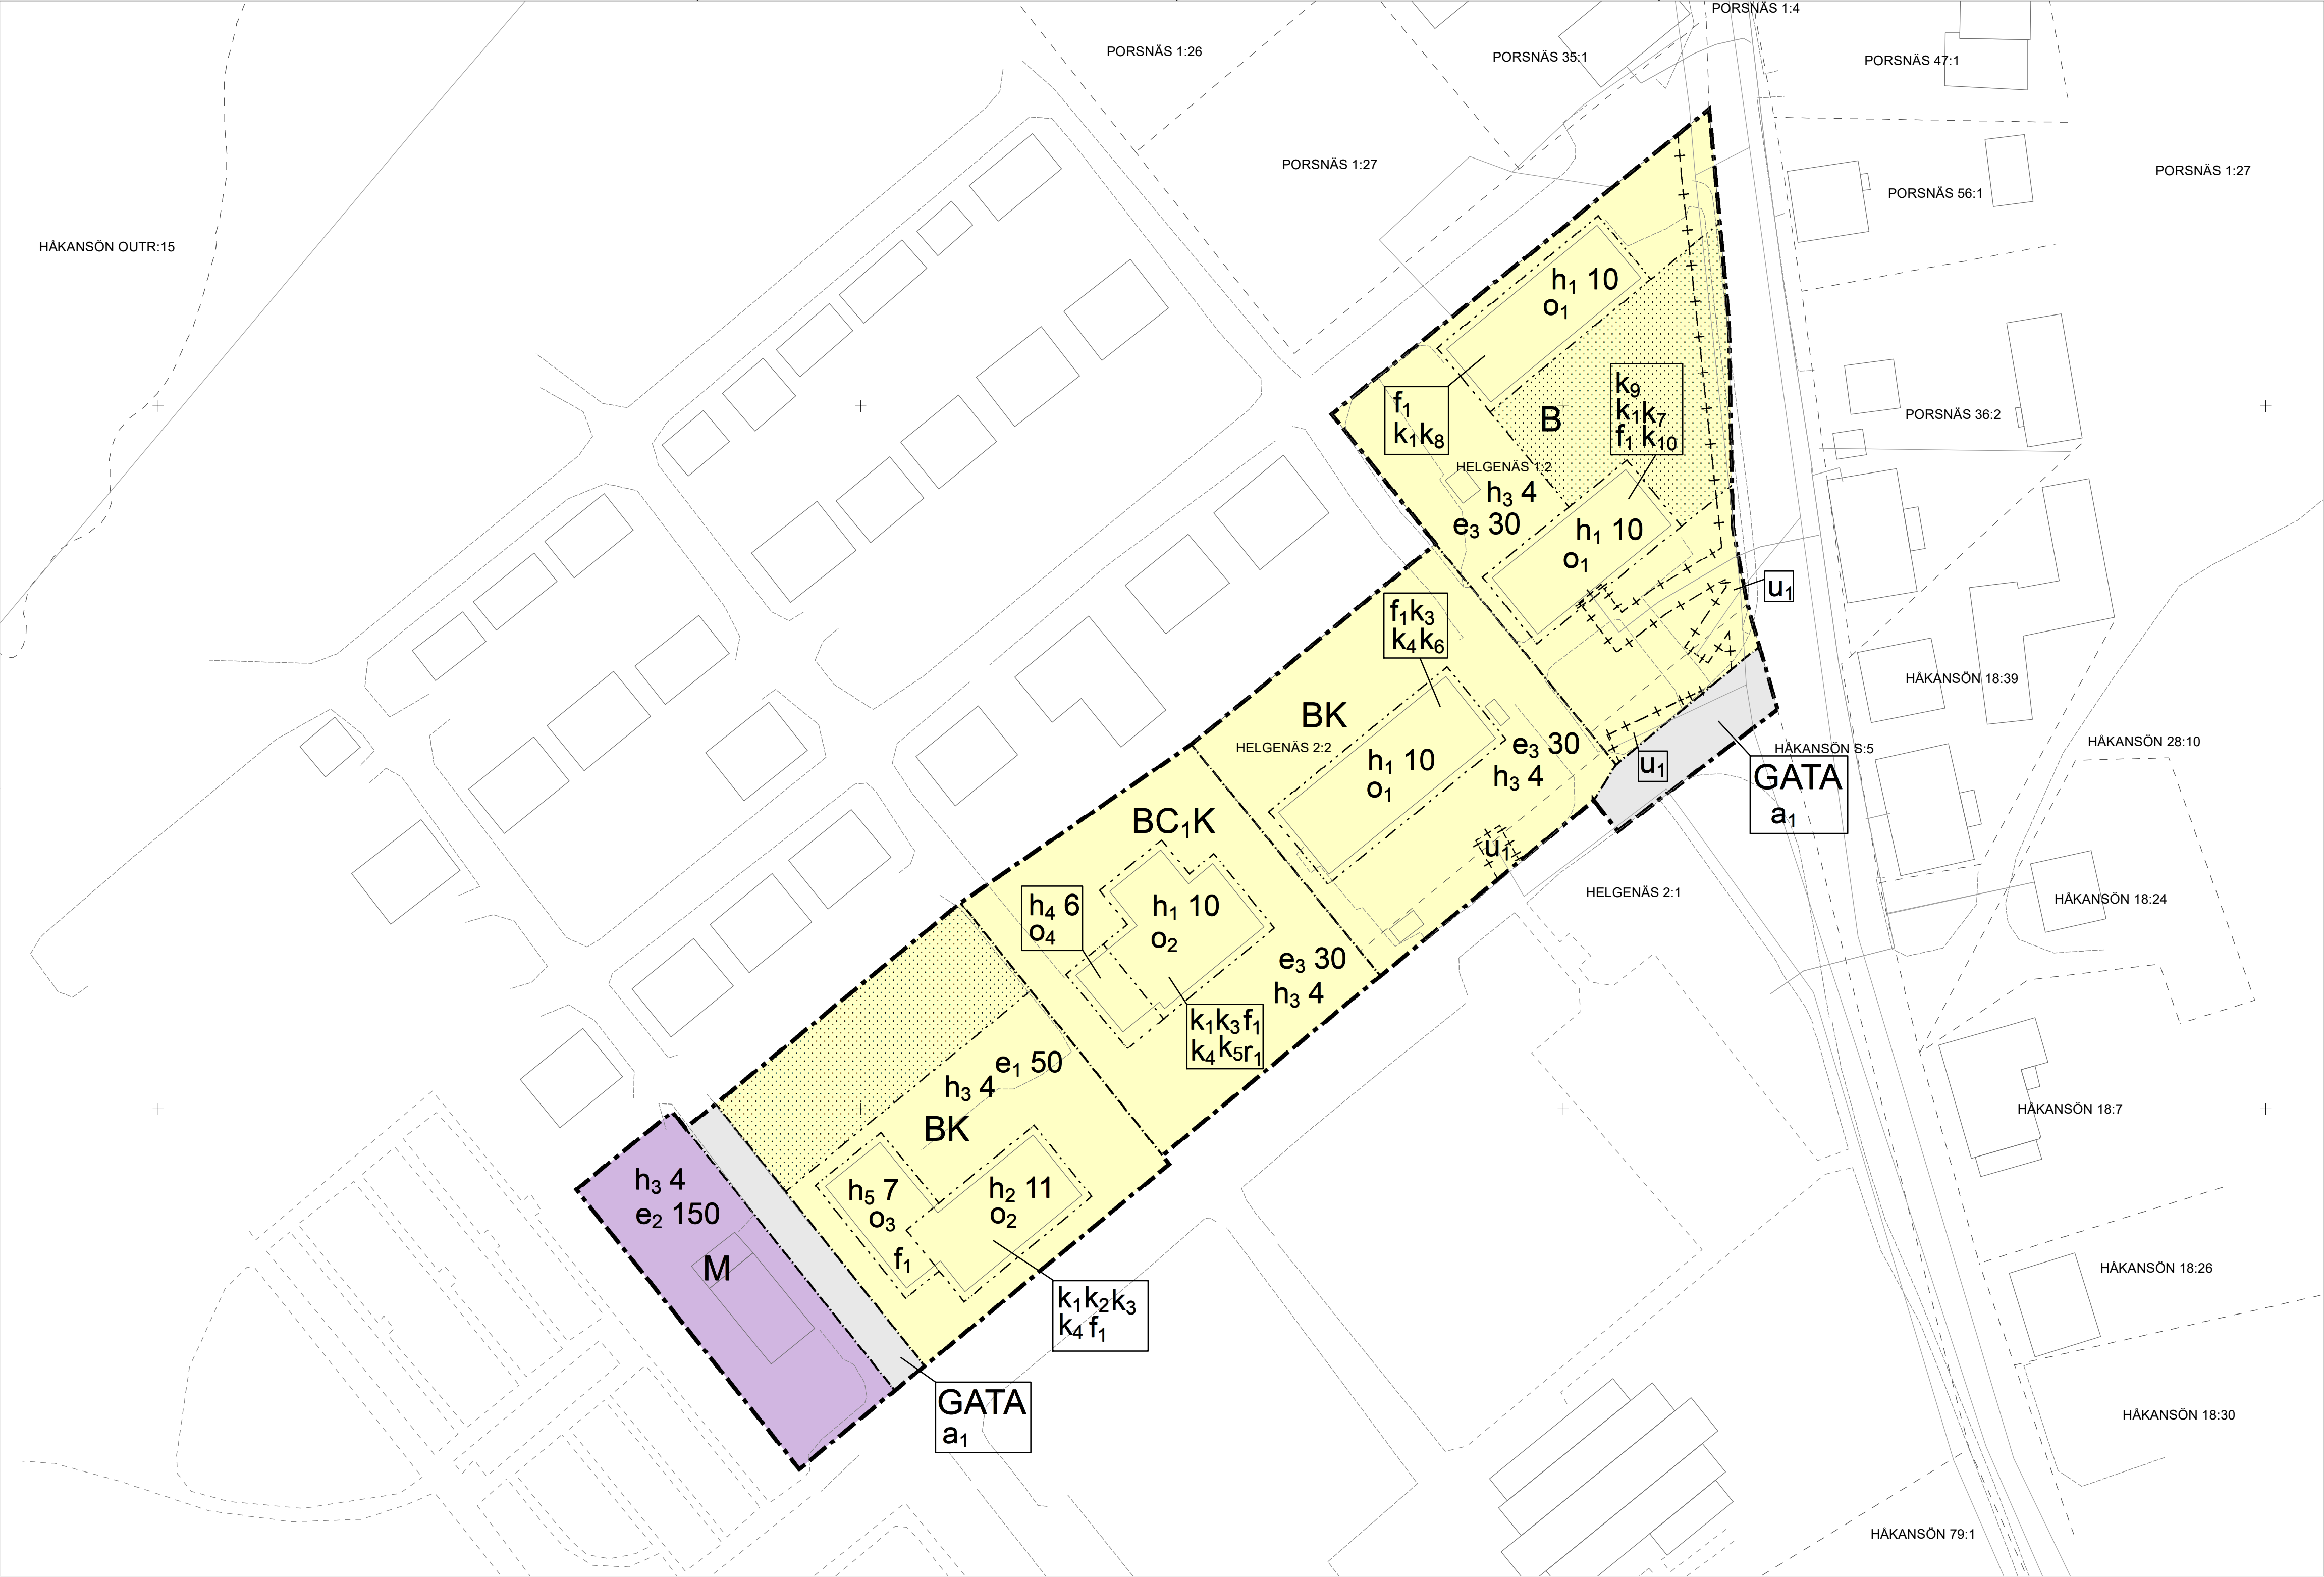

PLANKARTA

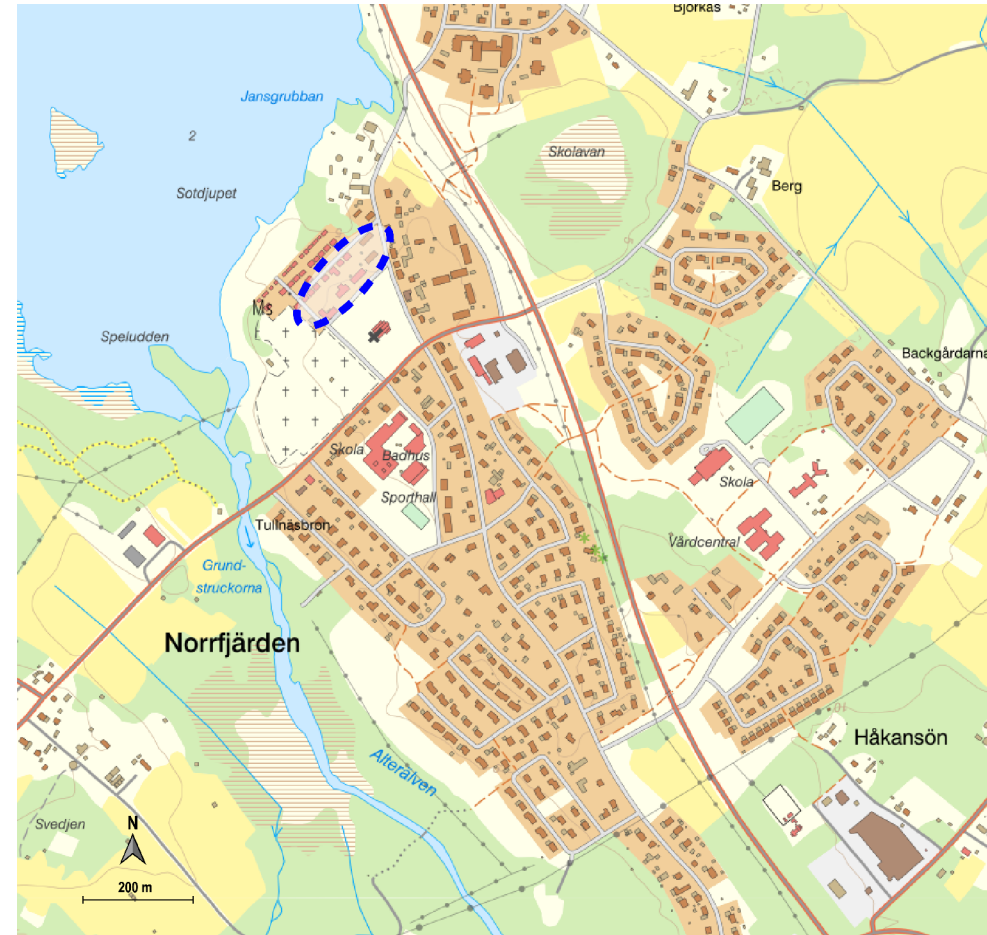

ÖVERSIKTSKARTA

Grundkarta till detaljplan för del av Helgenäs 2:1 m.fl.
Piteå kommun
Norrbottens län
Upprättad av Piteå kommun, 2022-02-18



URSPRUNG, FRAMSTÄLLNINGSMETOD

Framställd med fotogrammetrisk metod kartering.
Fält komplettering med terrester mätning.

Koordinatsystem SWEREF99 21 45
Höjdsystem RH 2000

Grundkarta

- Körbana
- Gång- och cykelbana
- Fastighetsgräns
- Ledningsrätter
- Byggnad

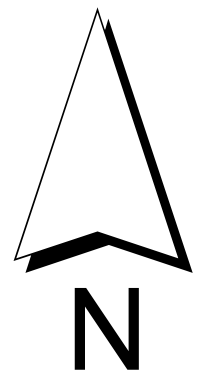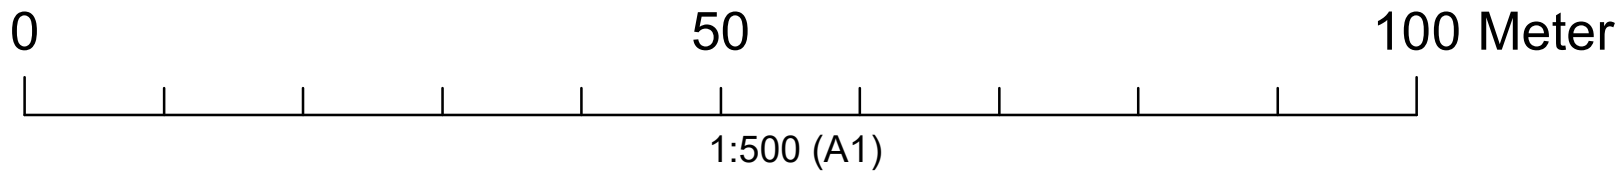

Planbestämmelser

Följande gäller inom områden med nedanstående beteckningar.
Endast angiven användning och utformning är tillåten.
Där beteckning saknas gäller bestämmelsen inom all kvartersmark eller all allmän plats eller allt vattenområde på plankartan.

Gränslinjer

- Planområdesgräns
- Användningsgräns
- Egenskapsgräns
- Sekundär eigenskapsgräns

ANVÄNDNING AV ALLMÄN PLATS

GATA Gata

ANVÄNDNING AV KVARTERSMARK

- B** Bostäder
- BK** Bostäder, Kontor
- BC,K** Bostäder, Samlingslokal, Kontor
- M** Begravningsplats

EGENSKAPSBESTÄMMELSER FÖR ALLMÄN PLATS

Huvudmannaskap

a₁ Huvudmannaskapet är enskilt för den allmänna platsen.

EGENSKAPSBESTÄMMELSER FÖR KVARTERSMARK

Begränsning av markens utnyttjande

o₁ Marken får inte förses med byggnad

Höjd på byggnadsverk

- h₁ 10** Högsta nockhöjd är angivet värde i meter
- h₂ 11** Högsta nockhöjd är angivet värde i meter
- h₃ 4** Högsta nockhöjd är angivet värde i meter
- h₄ 6** Högsta nockhöjd är angivet värde i meter
- h₅ 7** Högsta nockhöjd är angivet värde i meter

Markreservat för allmännyttiga ändamål (avgränsas av sekundär eigenskapgräns i plankartan)

U₁ Markreservat för allmännyttiga underjordiska ledningar.

Takvinkel

- O₁** Takvinkeln ska vara 25 grader
- O₂** Takvinkeln ska vara 30 grader
- O₃** Takvinkeln ska vara 15 grader
- O₄** Takvinkeln ska vara 0-20 grader

Utnyttjandegrad

- e₁ 50** Största byggnadsarea är angivet värde i m²
- e₂ 150** Största byggnadsarea är angivet värde i m²
- e₃ 30** Största byggnadsarea är angivet värde i m²

Utformning

f₁ Byggnad ska utformas med sadeltak

Varsamhet

- K₁** Fönster ska till form, material, indelning och proportioner bibehållas till sin utformning
- K₂** Fasader ska vara av röd locklistpanel med vita knutar
- K₃** Listverk och fasaddekorationer ska bibehållas till sin huvudsakliga omfattning och utformning
- K₄** Taktäckning ska vara av rött tegel
- K₅** Fasader ska vara av liggande träpanel målade med röd slamfärg, knutarna ska vara vita
- K₆** Fasader ska vara av gult tegel
- K₇** Fasader ska vara av ljusgul locklistpanel
- K₈** Fasader ska vara av ljusgult material
- K₉** Entréer ska bibehållas till sin huvudsakliga omfattning och utformning
- K₁₀** Balkonger ska bibehållas till sin huvudsakliga omfattning och utformning
- Rivningsförbud**
- r₁** Byggnad får inte rivas

Genomförandetid

Genomförandetiden är 10 år över hela planområdet och börjar gälla fr.o.m. laga kraft.

Lagstiftning: Plan- och bygglagen (SFS 2010:900 med ändring t.o.m SFS 2021:788)

- Till planen hör:
 - Planprogram
 - Planbeskrivning
 - Illustrationsplan
- Fastighetsförteckning
- Miljökonsekvensbeskrivning
- Samrådsredogörelse

Detaljplan för

del av Helgenäs 2:1 m.fl.



Piteå kommun

Piteå kommun	Norrbottens län	Beslutsdatum	Instans
ANTAGANDEHANDLING		Godkännande	
		Antagande	
Upprättad datum: 2022-06-20		Laga kraft	
Helén Eriksson Piteå kommun, enhetschef	Markus Grahn WSP Samhällsutformning, Planarkitekt		